


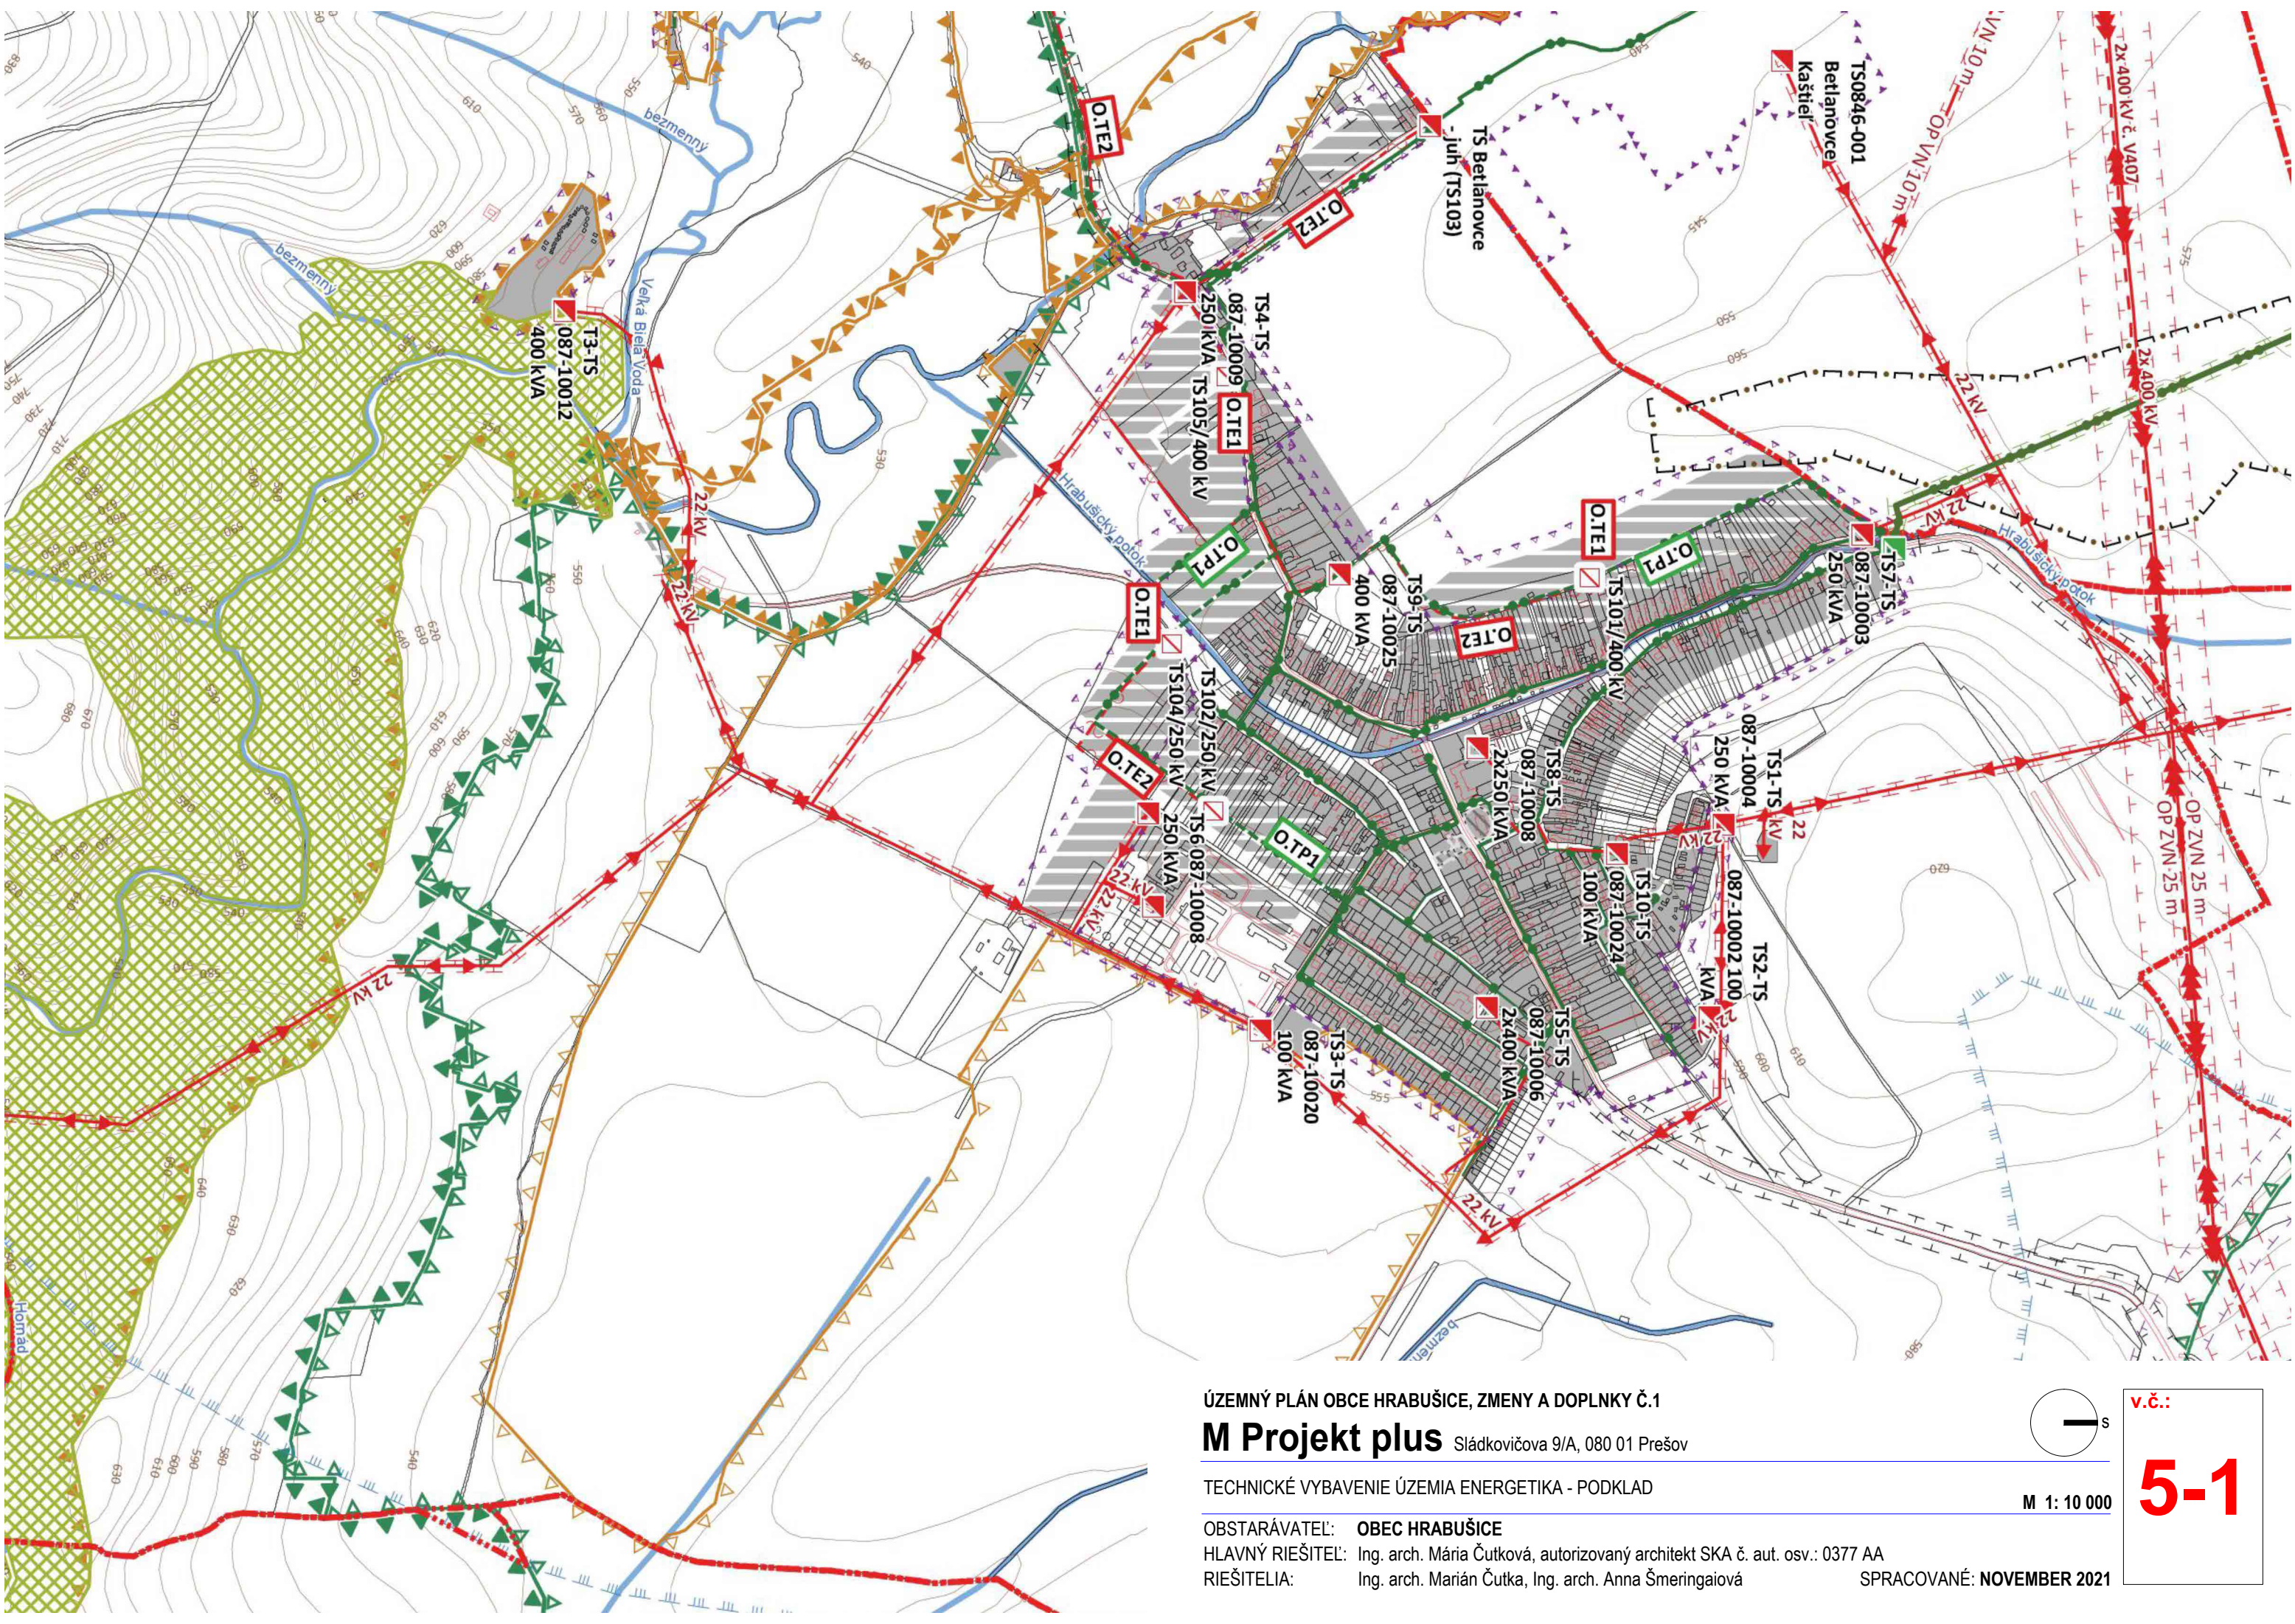

ÚZEMNÝ PLÁN OBCE HRABUŠICE, ZMENY A DOPLNKY Č.1

M Projekt plus Sládkovičova 9/A, 080 01 Prešov


TECHNICKÉ VYBAVENIE ÚZEMIA ENERGETIKA - PODKLAD

OBSTARÁVATEL: **OBEC HRABUŠICE**

HLAVNÝ RIEŠITEL: Ing. arch. Mária Čutková, autorizovaný architekt SKA č. aut. osv.: 0377 AA

RIEŠITELIA: Ing. arch. Marián Čutka, Ing. arch. Anna Šmeringaiová


SPRACOVANÉ: **NOVEMBER 2021**

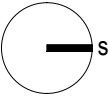

M 1: 10 000

v.č.:

5-1

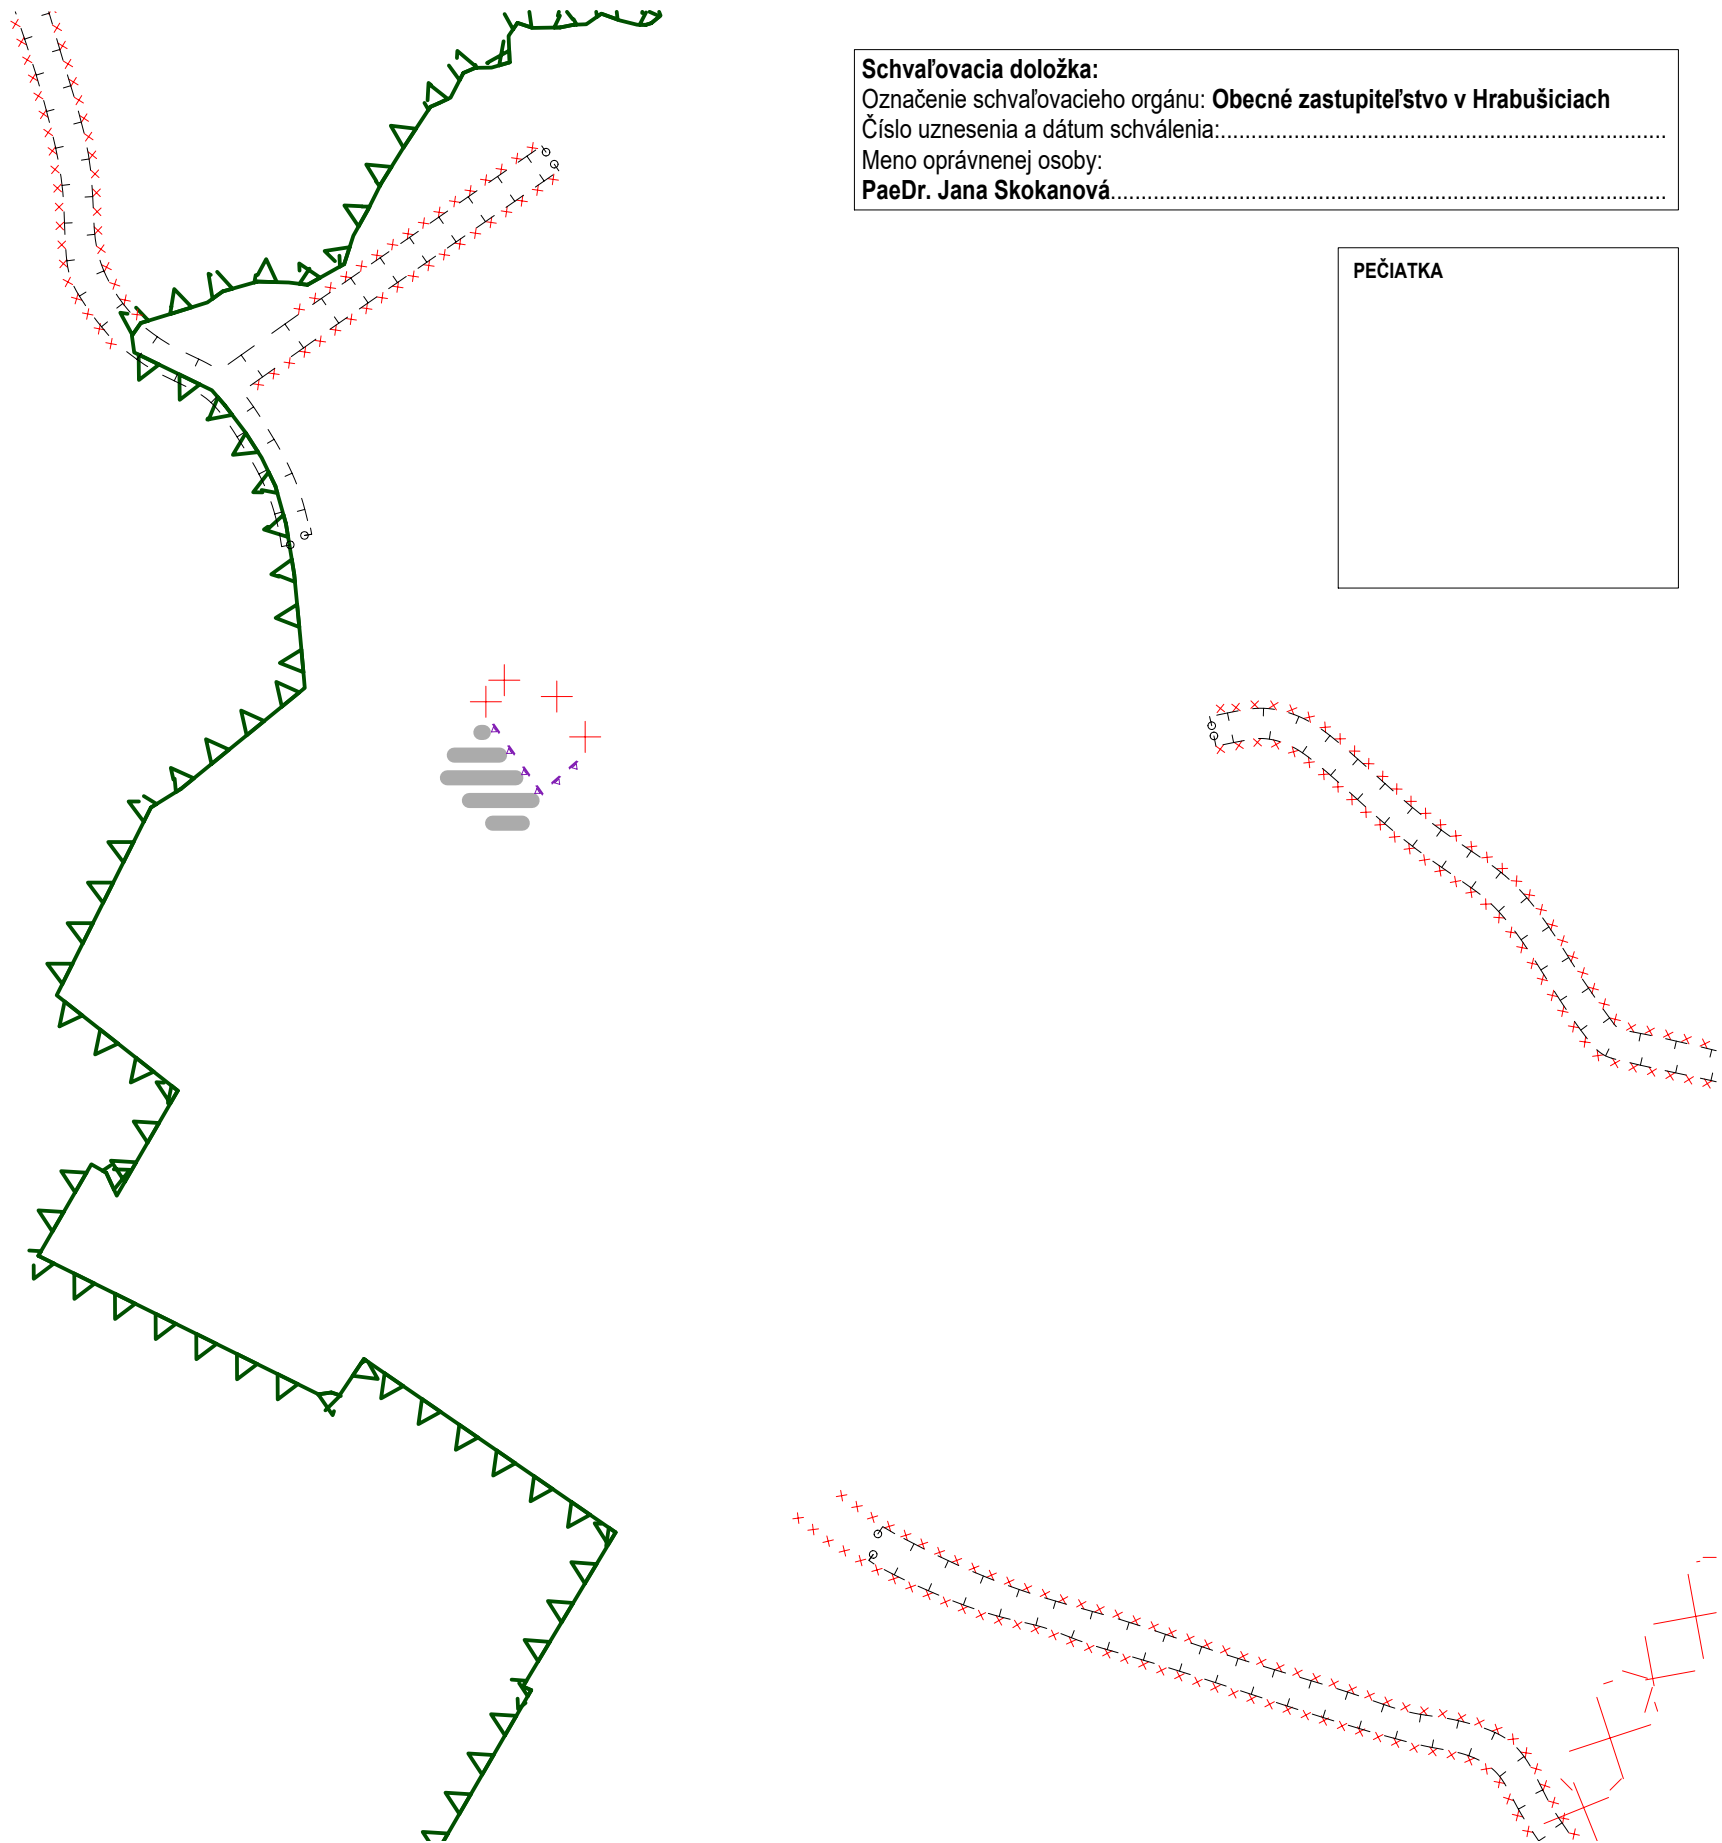

Schvaľovacia doložka:
Označenie schvaľovacieho orgánu: **Obecné zastupiteľstvo v Hrabušiciach**
Číslo uznesenia a dátum schválenia:.....
Meno oprávnenej osoby:
PaeDr. Jana Skokanová.....

PEČIATKA


ÚZEMNÝ PLÁN OBCE HRABUŠICE, ZMENY A DOPLNKY Č.1

M Projekt plus Sládkovičova 9/A, 080 01 Prešov

TECHNICKÉ VYBAVENIE ÚZEMIA ENERGETIKA - NÁLOŽKA


OBSTARÁVATEĽ: **OBEC HRABUŠICE**
HLAVNÝ RIEŠITEĽ: Ing. arch. Mária Čutková, autorizovaný architekt SKA č. aut. osv.: 0377 AA
RIEŠITELIA: Ing. arch. Marián Čutka, Ing. arch. Anna Šmeringaiová

SPRACOVANÉ: **NOVEMBER 2021**

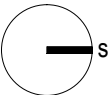

M 1: 10 000

v.č.:
5-1

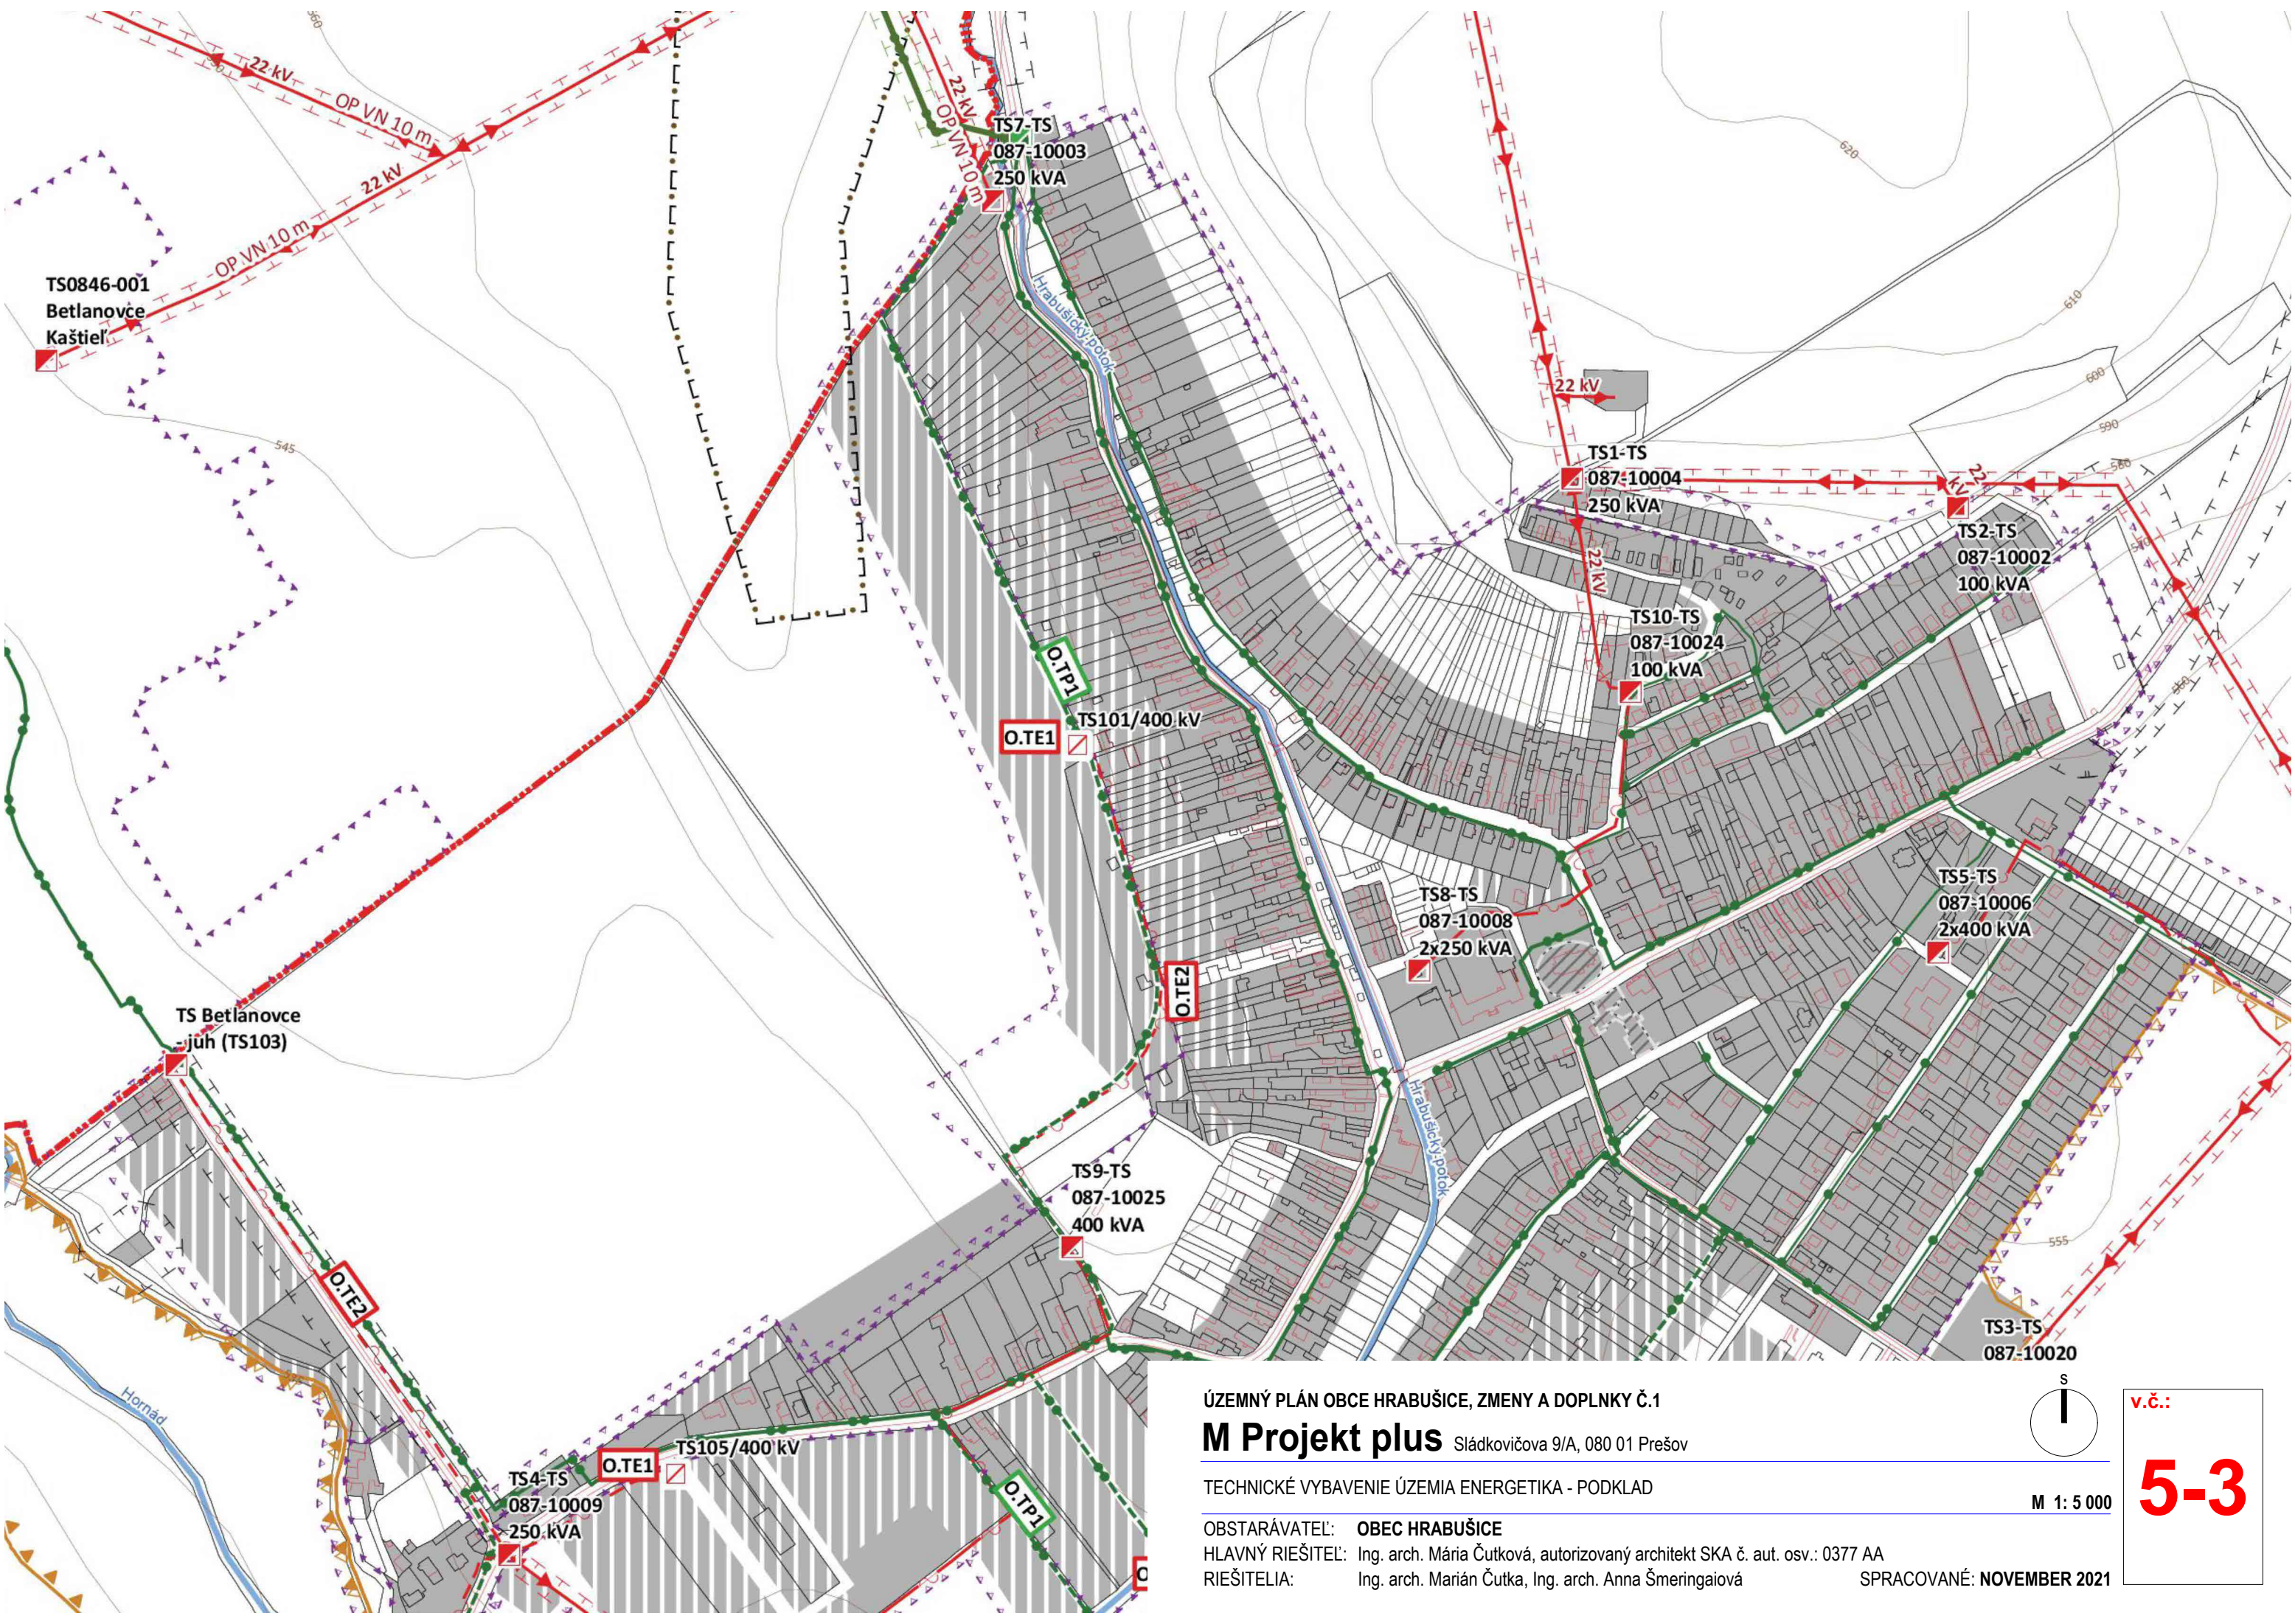

ÚZEMNÝ PLÁN OBCE HRABUŠICE, ZMENY A DOPLNKY Č.1

M Projekt plus Sládkovičova 9/A, 080 01 Prešov


TECHNICKÉ VYBAVENIE ÚZEMIA ENERGETIKA - PODKLAD

OBSTARÁVATEL: **OBEC HRABUŠICE**

HLAVNÝ RIEŠITEL: Ing. arch. Mária Čutková, autorizovaný architekt SKA č. aut. osv.: 0377 AA

RIEŠITELIA: Ing. arch. Marián Čutka, Ing. arch. Anna Šmeringaiová


SPRACOVANÉ: **NOVEMBER 2021**

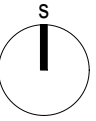

v.č.:





5-3

M 1: 5 000

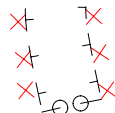

Schvaľovacia dološka:
Označenie schvaľovacieho orgánu: **Obecné zastupiteľstvo v Hrabušiciach**
Číslo uznesenia a dátum schválenia:.....
Meno oprávnenej osoby:
PaeDr. Jana Skokanová.....


PEČIATKA

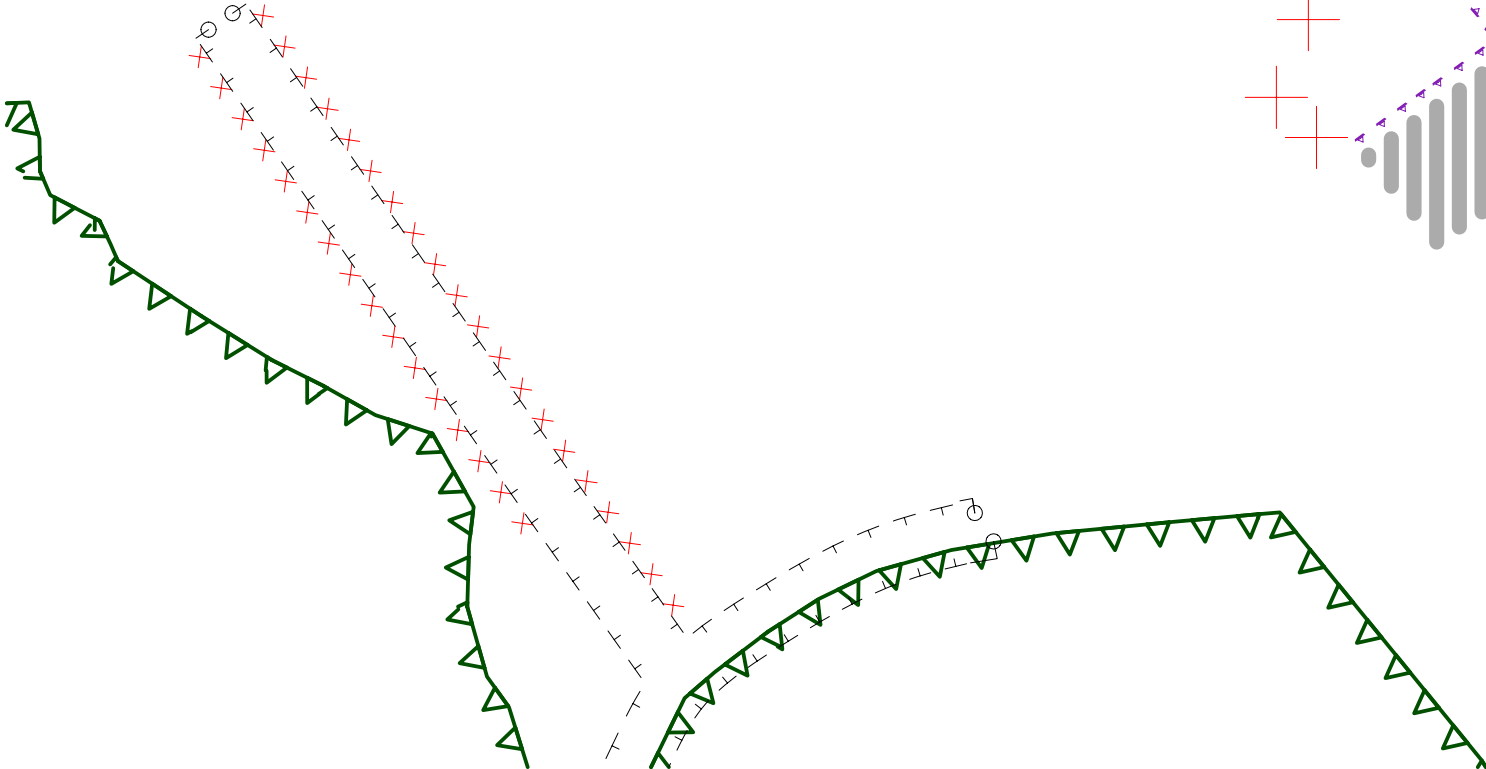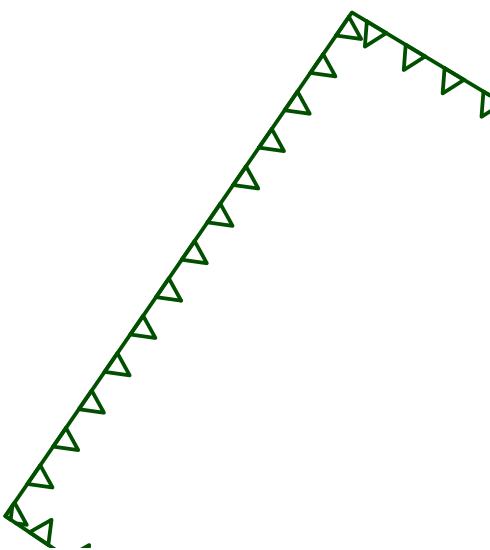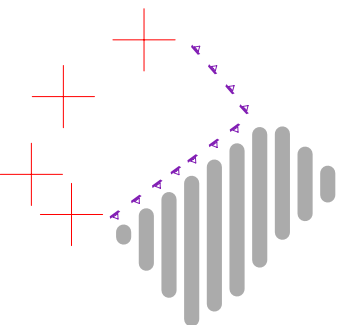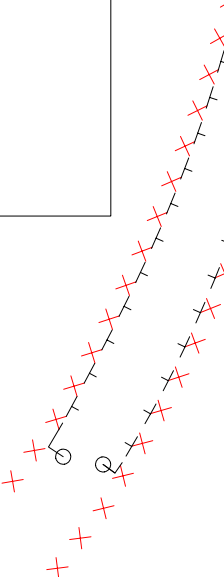

ÚZEMNÝ PLÁN OBCE HRABUŠICE, ZMENY A DOPLNKY Č.1
M Projekt plus Sládkovičova 9/A, 080 01 Prešov

TECHNICKÉ VYBAVENIE ÚZEMIA ENERGETIKA - NÁLOŽKA

OBSTARÁVATEĽ: **OBEC HRABUŠICE**
HLAVNÝ RIEŠITEĽ: Ing. arch. Mária Čutková, autorizovaný architekt SKA č. aut. osv.: 0377 AA
RIEŠITELIA: Ing. arch. Marián Čutka, Ing. arch. Anna Šmeringaiová
SPRACOVANÉ: **NOVEMBER 2021**

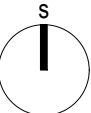

M 1: 5 000

v.č.:
5-3

Legenda

	Hraniče druhov pozemkov		Zemné vedenie elektrickej energie, Návrh
	Parcely KN-C		Návrh
	Vodný tok		
Územné jednotky			
Administratívne členenie			
	Hraniца katastra	Využívanie územia	
	Zastavané územie k 1.1.1990		
	Hraniца zastavateľného územia		Zastavateľné územie - Návrh
Čhránené územia			
	Národný park		Zastavateľné územie - Stav
	Národná prírodná rezervácia		
	Národná kultúrna pamiatka		
	Ochranné pásmo národného parku		
	Chránené vtáčie územie		
	Územie Natura 2000		
	Vyhradené ložisko		
Ochranné pásma			
	Ochranné pásmo ciest		
	Ochranné pásmo železnice		
	Hygienické ochranné pásmo		
	Ochranné pásmo NPP		
	Ochranné pásmo plynovodu		
	OP vedenia elektrickej energie		
	OP III. stupňa vodárenského zdroja		
	OP I. stupňa vodárenského zdroja		
	OP II. stupňa vodárenského zdroja		
Technické vybavenie územia			
	Regulačná stanica plynu, Stav		
	Trafostanica, Stav		
	Trafostanica, Návrh		
	NTL plynovod, Stav		
	STL plynovod, Stav		
	STL plynovod, Návrh		
	VTL plynovod, Stav		
	Vonkajšie vedenie elektrickej energie ZVN 400 kV, Stav		
	Vonkajšie vedenie elektrickej energie ZVN 400 kV, Návrh		
	Vonkajšie vedenie elektrickej energie VVN 220 kV, Stav		
	Vonkajšie vedenie elektrickej energie VN 110 kV, Stav		
	Vonkajšie vedenie elektrickej energie VN 22 kV, Stav		
	Zemné vedenie elektrickej energie, Stav		

Ozn.	Opatrenie
O.TE1	Nové blokové trafostanice
O.TE2	Nové zemné vedenie elektrickej energie k jednotlivým trafostaniciam
O.TP1	Rozvod plynu v nových lokalitách

Legenda

Územné jednotky
Administratívne členenie



Hranica územia určeného na zastavanie



Ochranné pásmo národného parku

Ochranné pásmo
Ochranné pásmo cesty

Využívanie územia
Zastavateľné územie - Návrh
Zastavateľné územie - Stav

Iné
Rušenie javu



Dopravné značenie - začiatok a koniec obce

PEČIATKA

Schvaľovacia doložka:
Označenie schvaľovacieho orgánu: **Obecné zastupiteľstvo v Hrabušiciach**
Číslo uznesenia a dátum schválenia:.....
Meno oprávnenej osoby:
PaeDr. Jana Skokanová.....

ÚZEMNÝ PLÁN OBCE HRABUŠICE, ZMENY A DOPLNKY Č.1

M Projekt plus

Sládkovičova 9/A, 080 01 Prešov

TECHNICKÉ VYBAVENIE ÚZEMIA ENERGETIKA - LEGENDA - NÁLOŽKA

OBSTARÁVATEĽ: **OBEC HRABUŠICE**

HLAVNÝ RIEŠITEĽ: Ing. arch. Mária Čutková, autorizovaný architekt SKA č. aut. osv.: 0377 AA

RIEŠITELIA: Ing. arch. Marián Čutka, Ing. arch. Anna Šmeringaiová

SPRACOVANÉ: **NOVEMBER 2021**

v.č.:

5

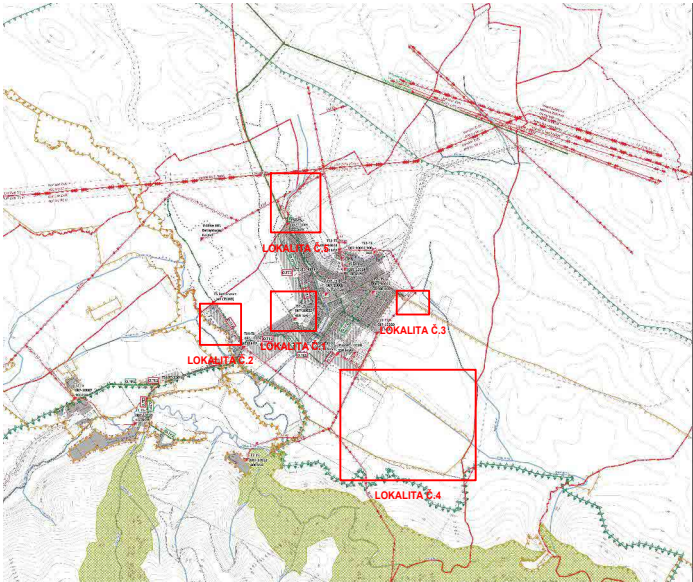


SCHÉMA UMIESTNENIA LOKALÍT Č.1 - Č.5