


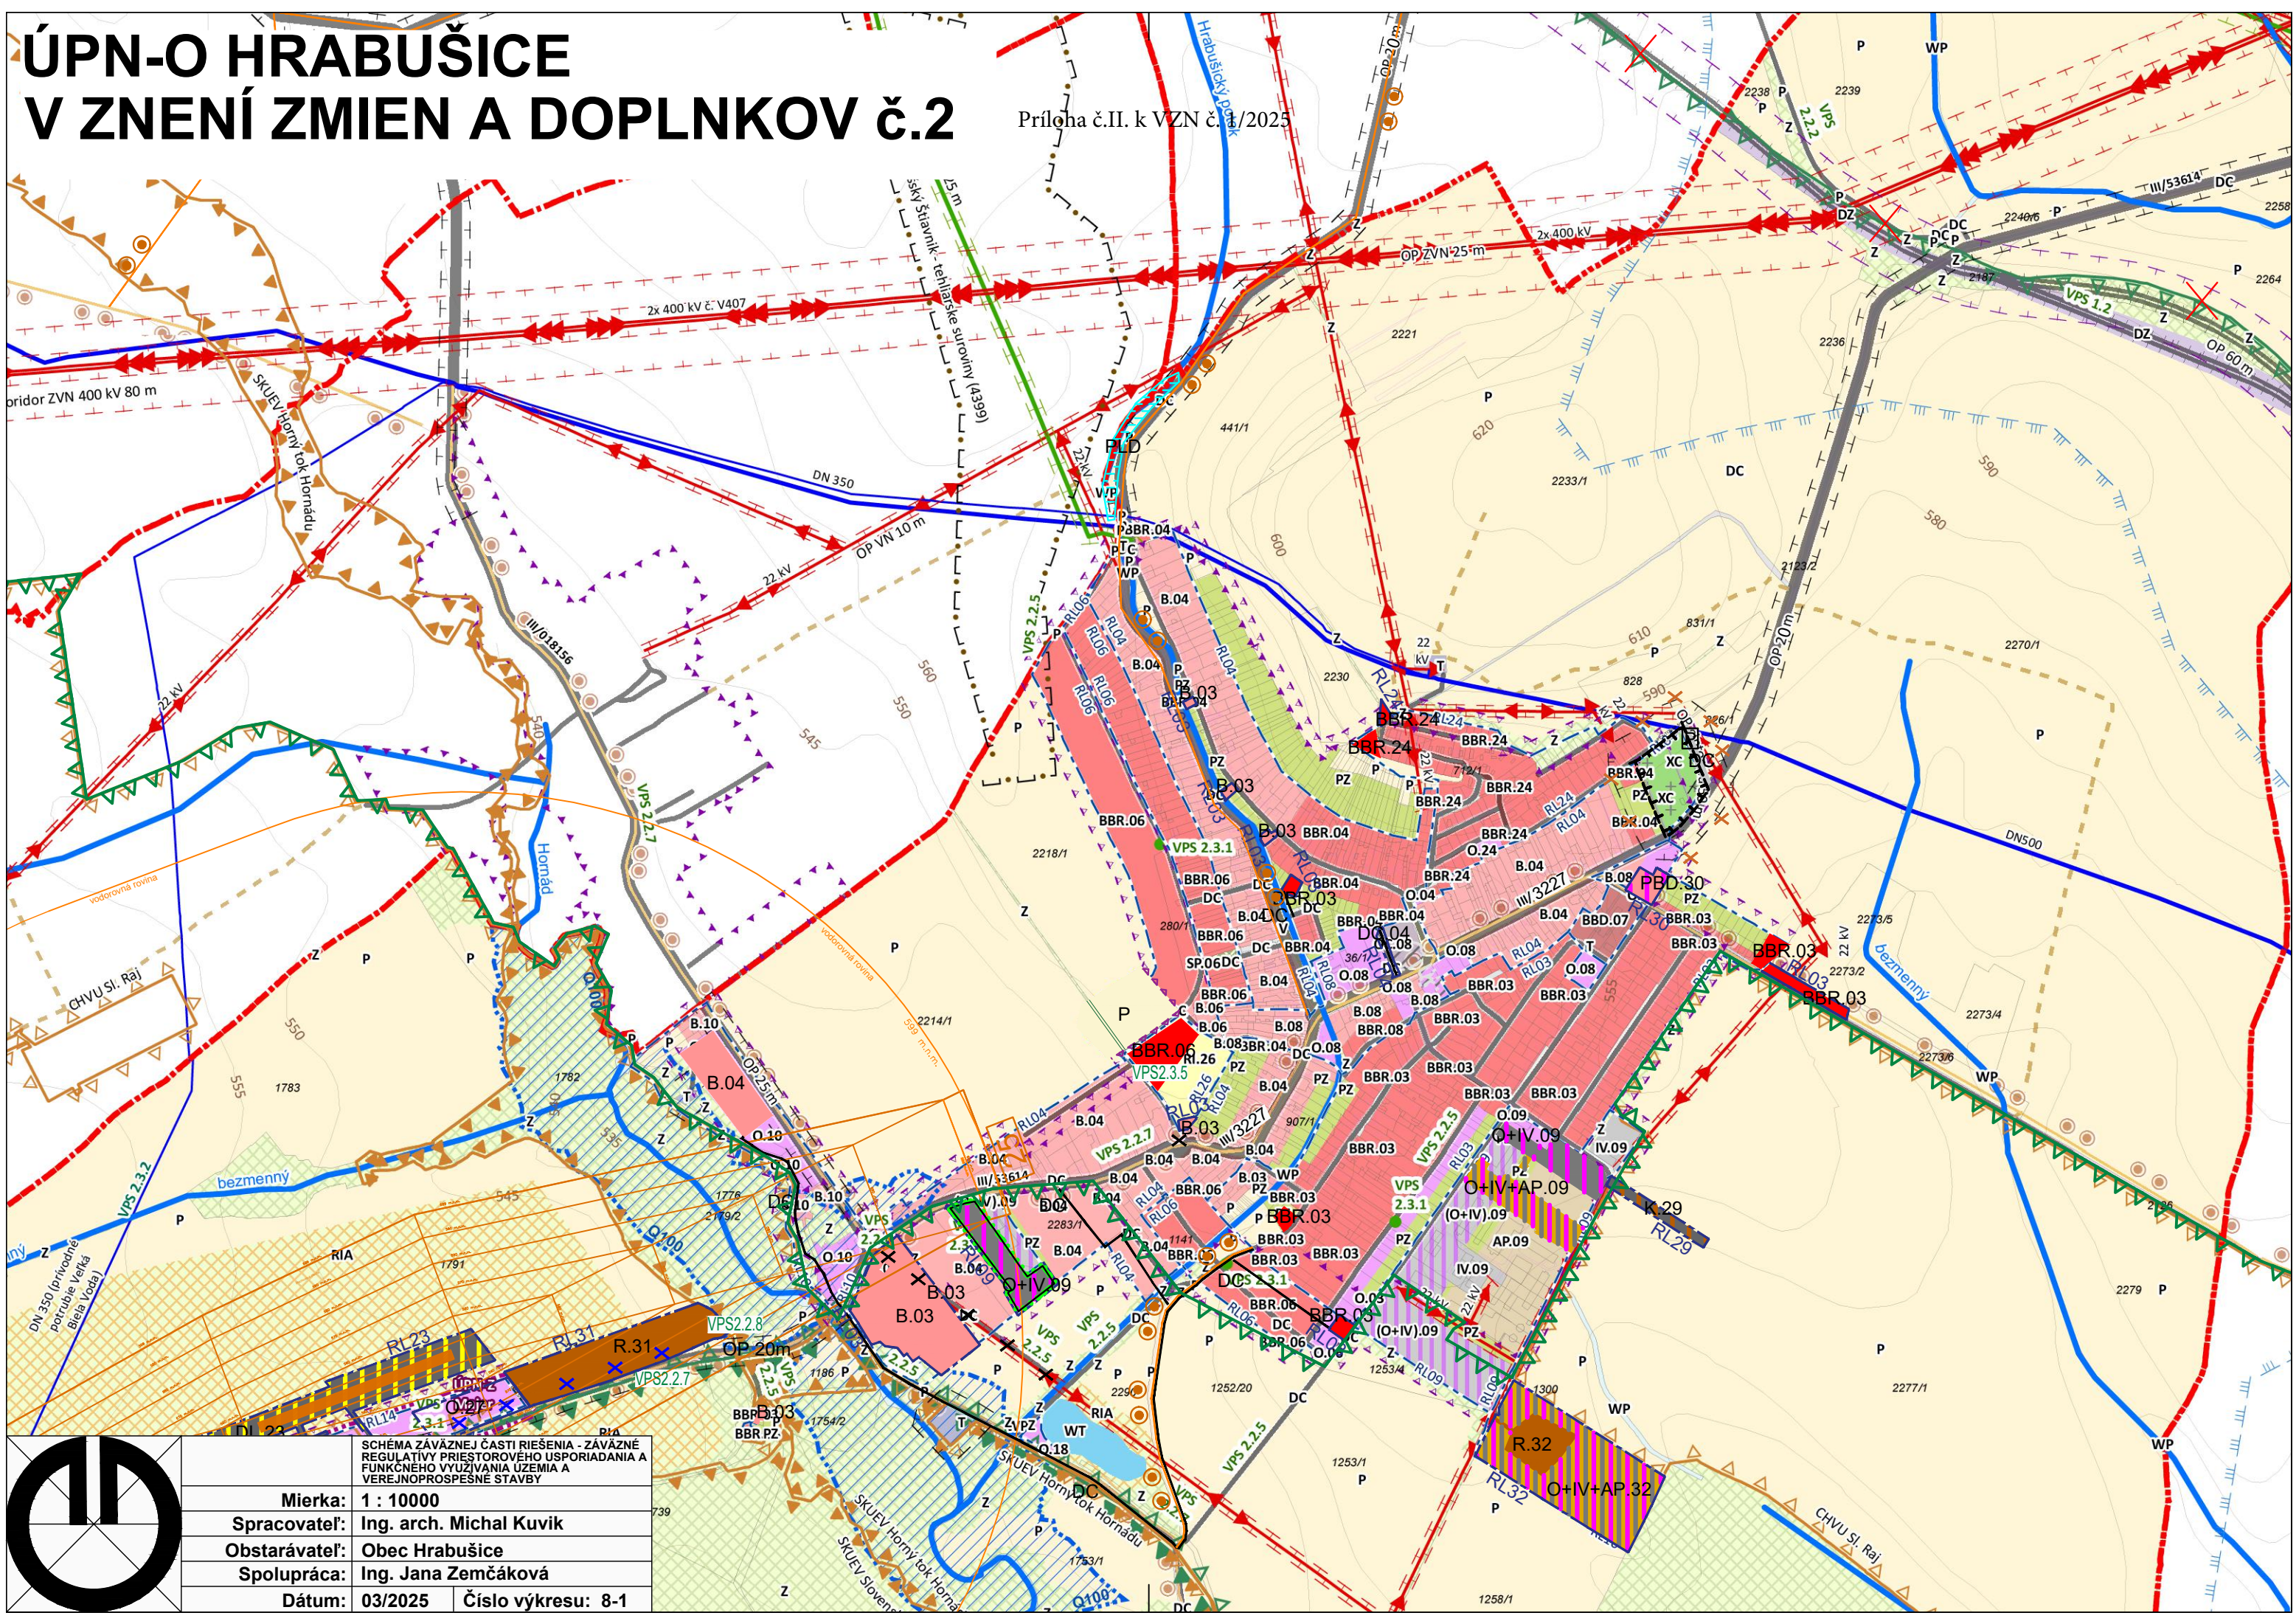

ÚPN-O HRABUŠICE

V ZNENÍ ZMIEN A DOPLNKOV č.2

Príloha č.II. k VZN č. 1/2025

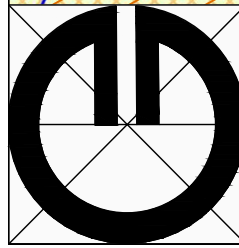


SCHÉMA ZÁVÄZNEJ ČÁSTI RIEŠENIA - ZÁVÄZNÉ REGULATÍVY PRIESTOROVÉHO USPORIADANIA A FUNKČNEHO VYUŽÍVANIA ÚZEMIA A VEREJNOPROSPEŠNÉ STAVBY	
Mierka:	1 : 10000
Spracovateľ:	Ing. arch. Michal Kuvik
Obstarávateľ:	Obec Hrabušice
Spolupráca:	Ing. Jana Zemčáková
Dátum:	03/2025
Číslo výkresu:	8-1