


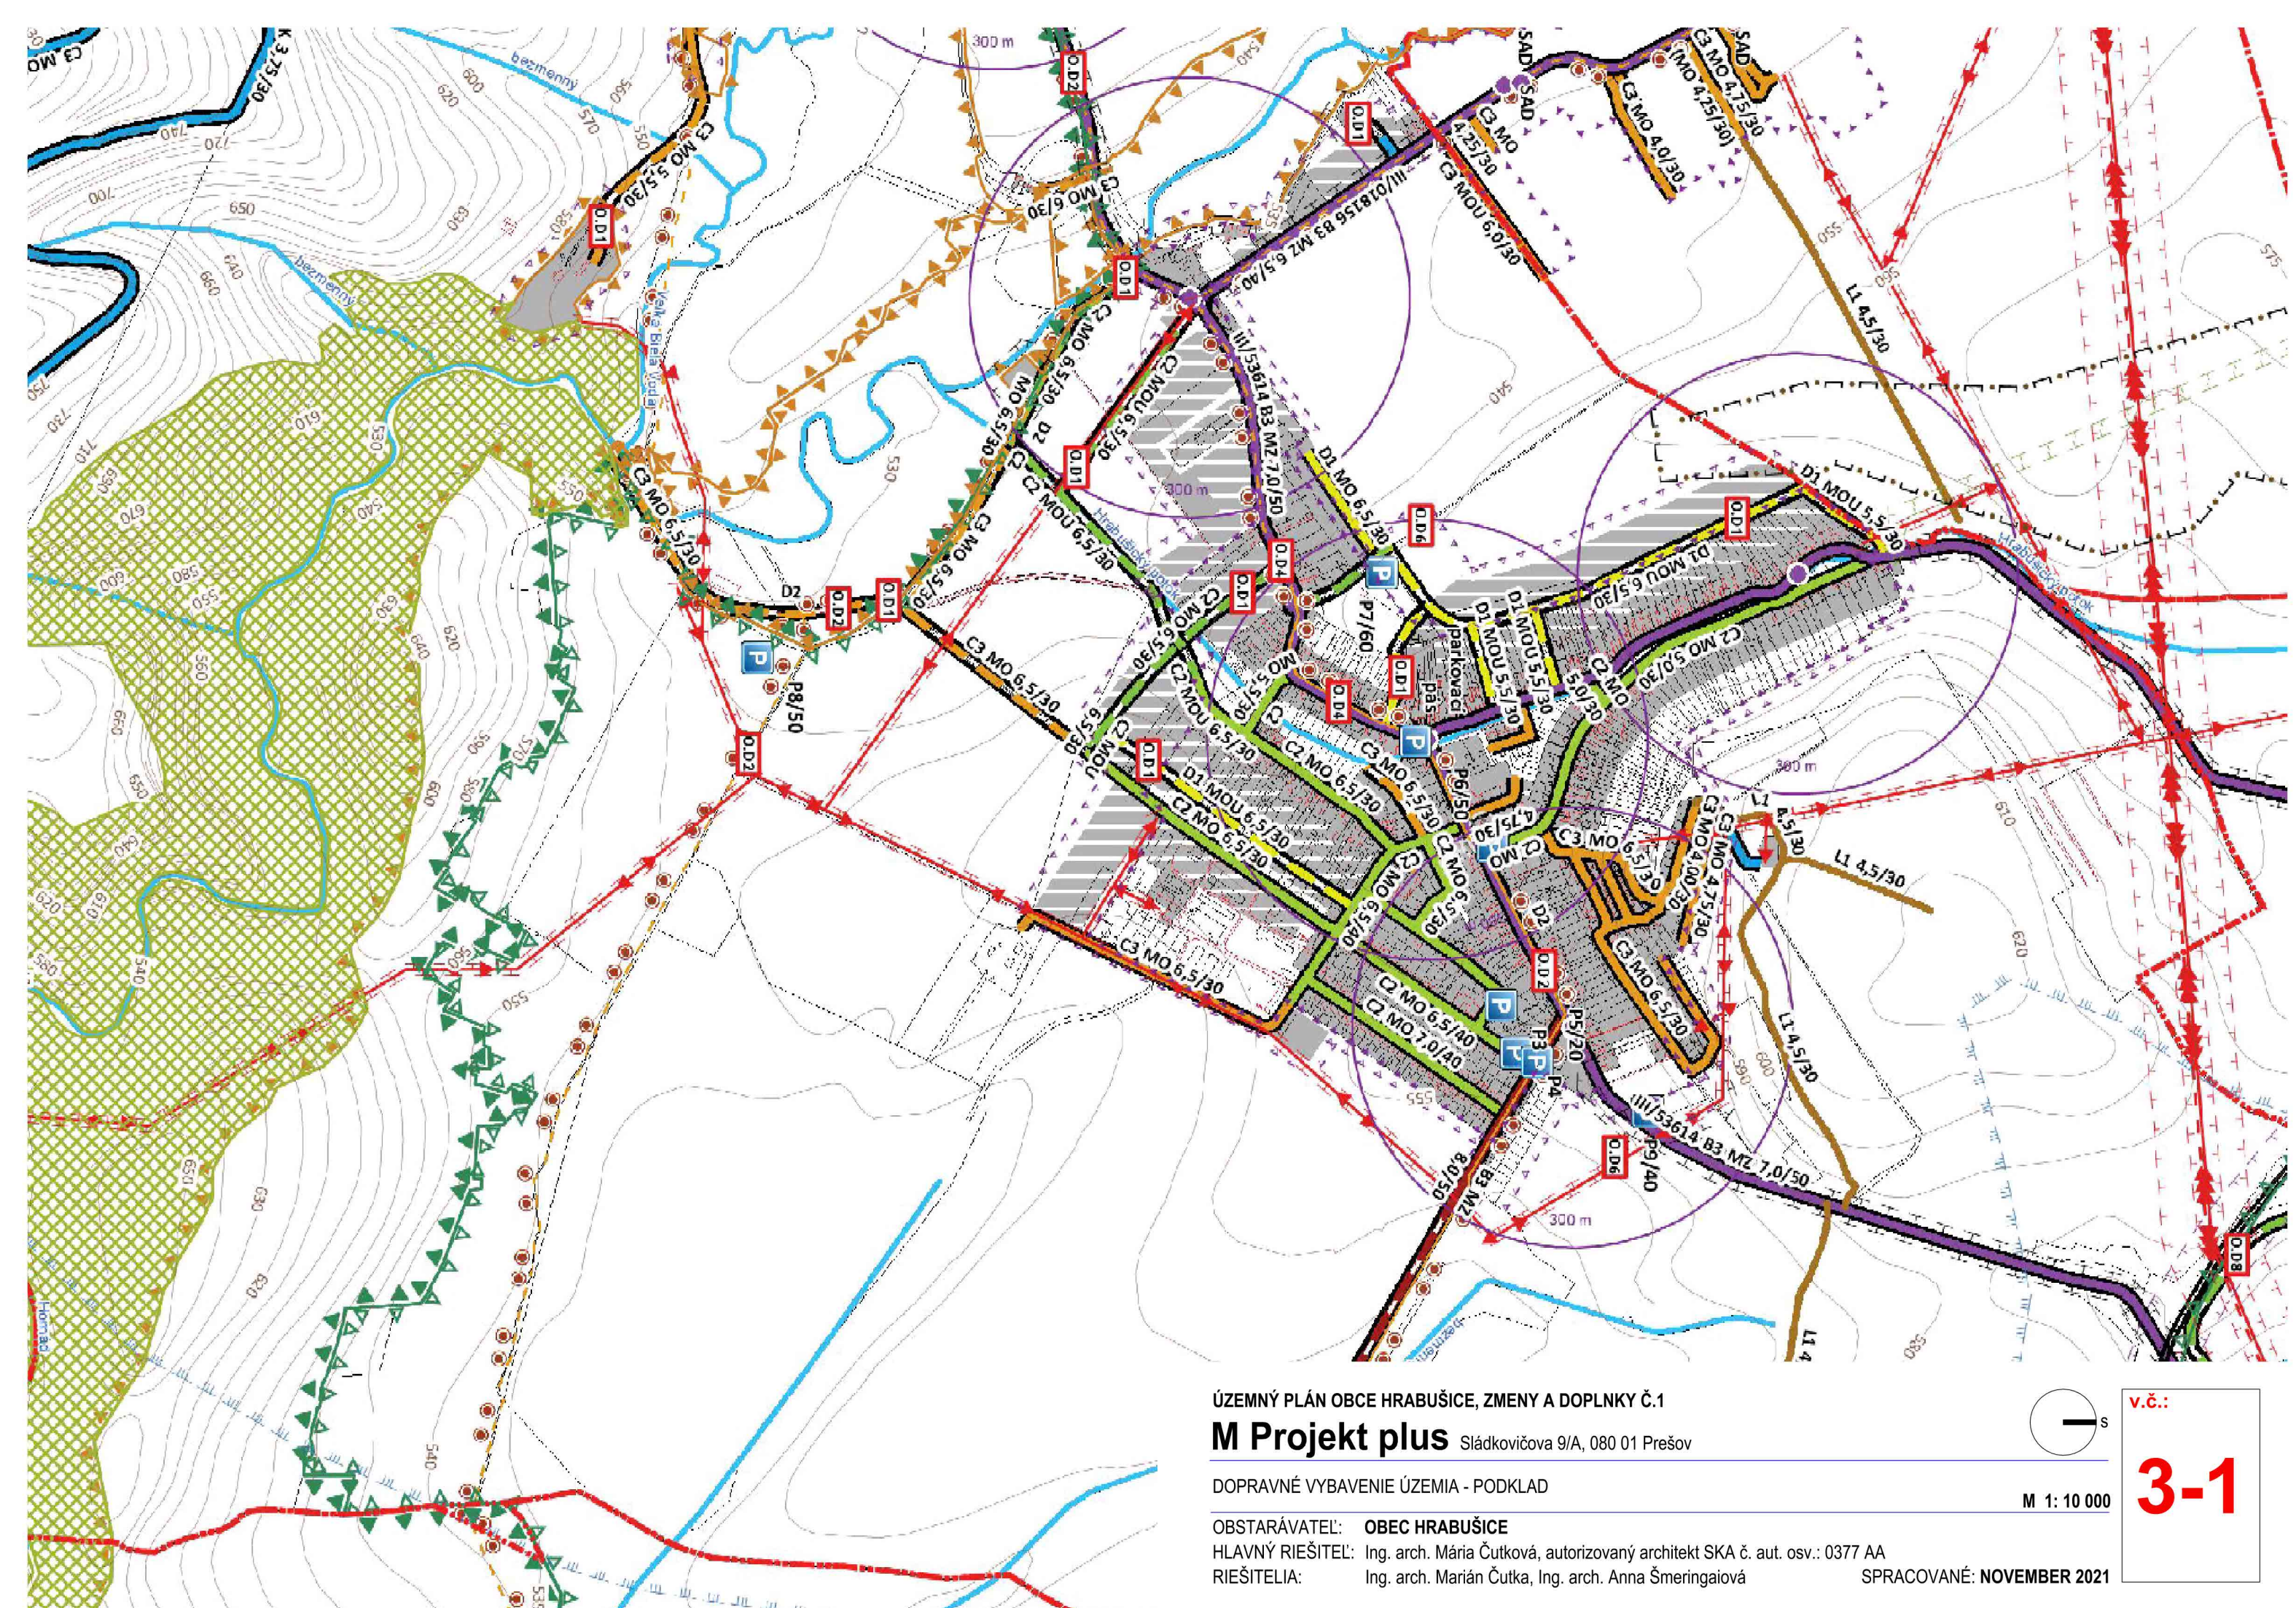

ÚZEMNÝ PLÁN OBCE HRABUŠICE, ZMENY A DOPLNKY Č.1

M Projekt plus Sládkovičova 9/A, 080 01 Prešov


DOPRAVNÉ VYBAVENIE ÚZEMIA - PODKLAD

OBSTARÁVATEL: **OBEC HRABUŠICE**

HLAVNÝ RIEŠITEL: Ing. arch. Mária Čutková, autorizovaný architekt SKA č. aut. osv.: 0377 AA

RIEŠITELIA: Ing. arch. Marián Čutka, Ing. arch. Anna Šmeringaiová

SPRACOVANÉ: **NOVEMBER 2021**

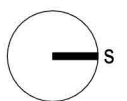

M 1: 10 000

v.č.:

3-1



Schvaľovacia doložka:
Označenie schvaľovacieho orgánu: **Obecné zastupiteľstvo v Hrabušiciach**
Číslo uznesenia a dátum schválenia:.....
Meno oprávnenej osoby:
PaeDr. Jana Skokanová.....

PEČIATKA


ÚZEMNÝ PLÁN OBCE HRABUŠICE, ZMENY A DOPLNKY Č.1

M Projekt plus Sládkovičova 9/A, 080 01 Prešov

DOPRAVNÉ VYBAVENIE ÚZEMIA - NÁLOŽKA


OBSTARÁVATEĽ: **OBEC HRABUŠICE**
HLAVNÝ RIEŠITEĽ: Ing. arch. Mária Čutková, autorizovaný architekt SKA č. aut. osv.: 0377 AA
RIEŠITELIA: Ing. arch. Marián Čutka, Ing. arch. Anna Šmeringaiová

SPRACOVANÉ: **NOVEMBER 2021**

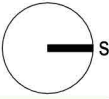

M 1: 10 000

v.č.:
3-1

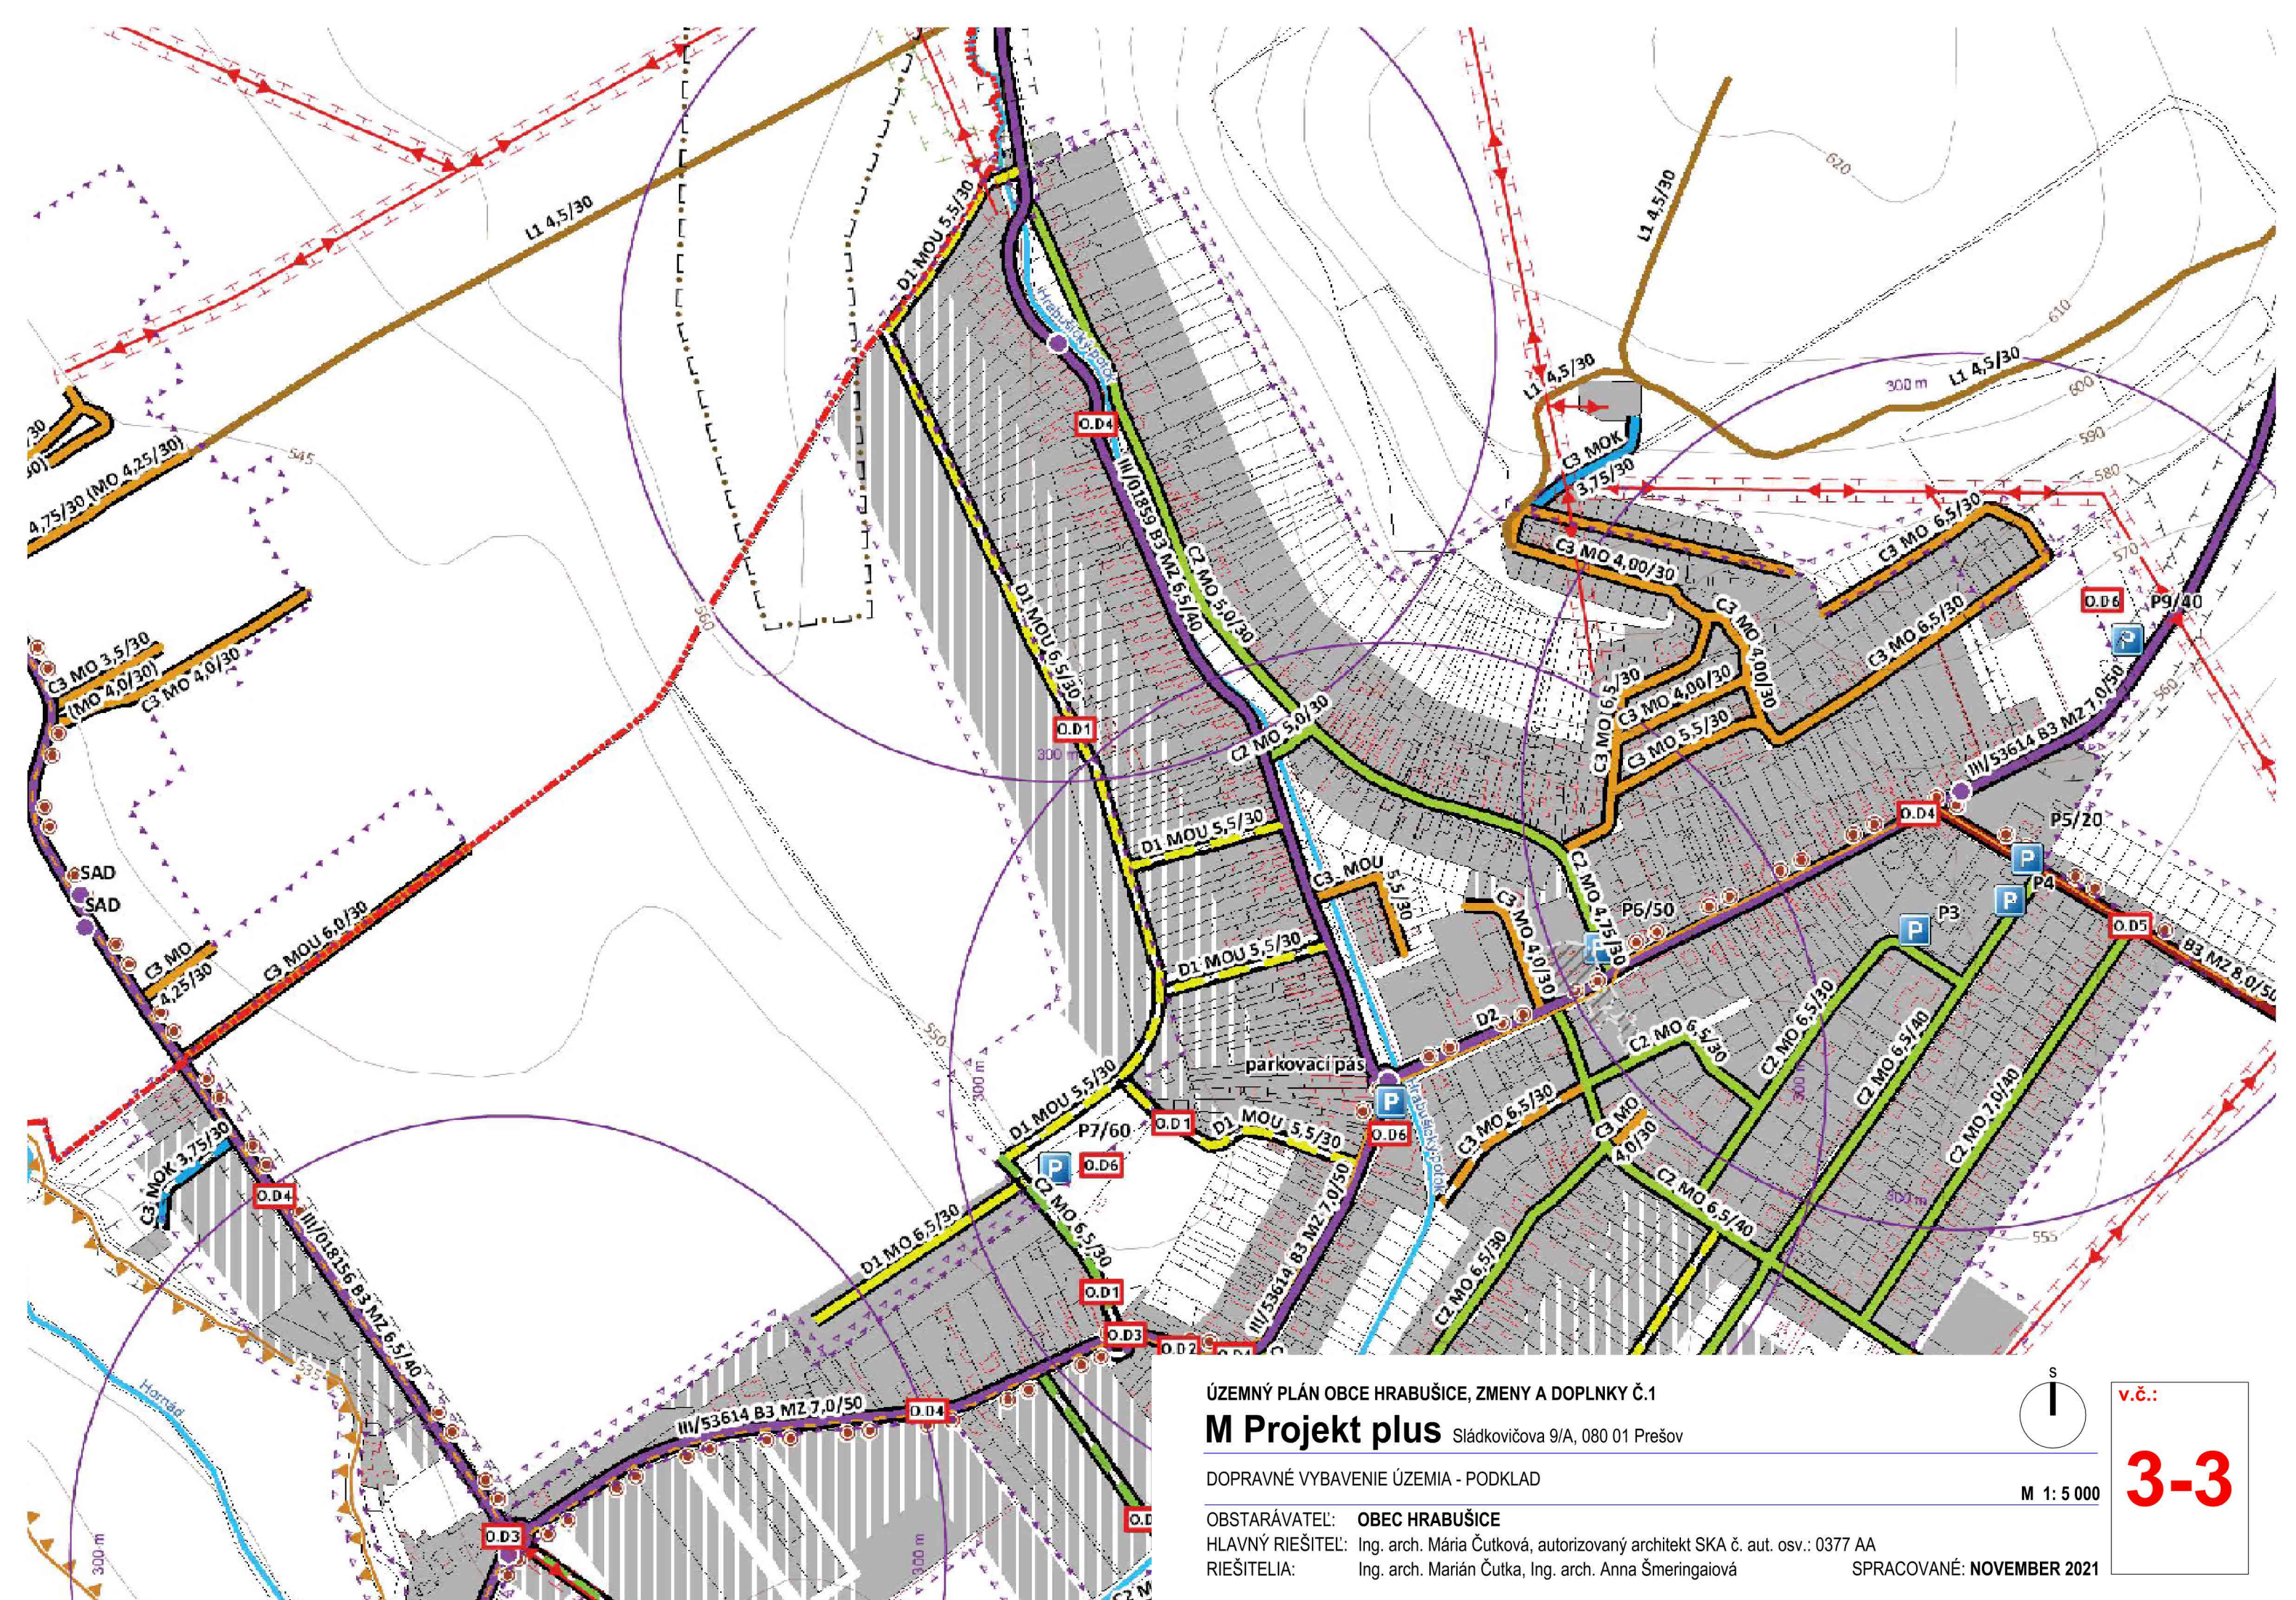

ÚZEMNÝ PLÁN OBCE HRABUŠICE, ZMENY A DOPLNKY Č.1

M Projekt plus Sládkovičova 9/A, 080 01 Prešov


DOPRAVNÉ VYBAVENIE ÚZEMIA - PODKLAD

OBSTARÁVATEL: **OBEC HRABUŠICE**

HLAVNÝ RIEŠITEL: Ing. arch. Mária Čutková, autorizovaný architekt SKA č. aut. osv.: 0377 AA

RIEŠITELIA: Ing. arch. Marián Čutka, Ing. arch. Anna Šmeringaiová

SPRACOVANÉ: **NOVEMBER 2021**

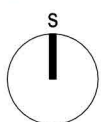


M 1: 5 000

v.č.:

3-3

Schvaľovacia doložka:
Označenie schvaľovacieho orgánu: **Obecné zastupiteľstvo v Hrabušiciach**
Číslo uznesenia a dátum schválenia:.....
Meno oprávnenej osoby:
PaeDr. Jana Skokanová.....


PEČIATKA

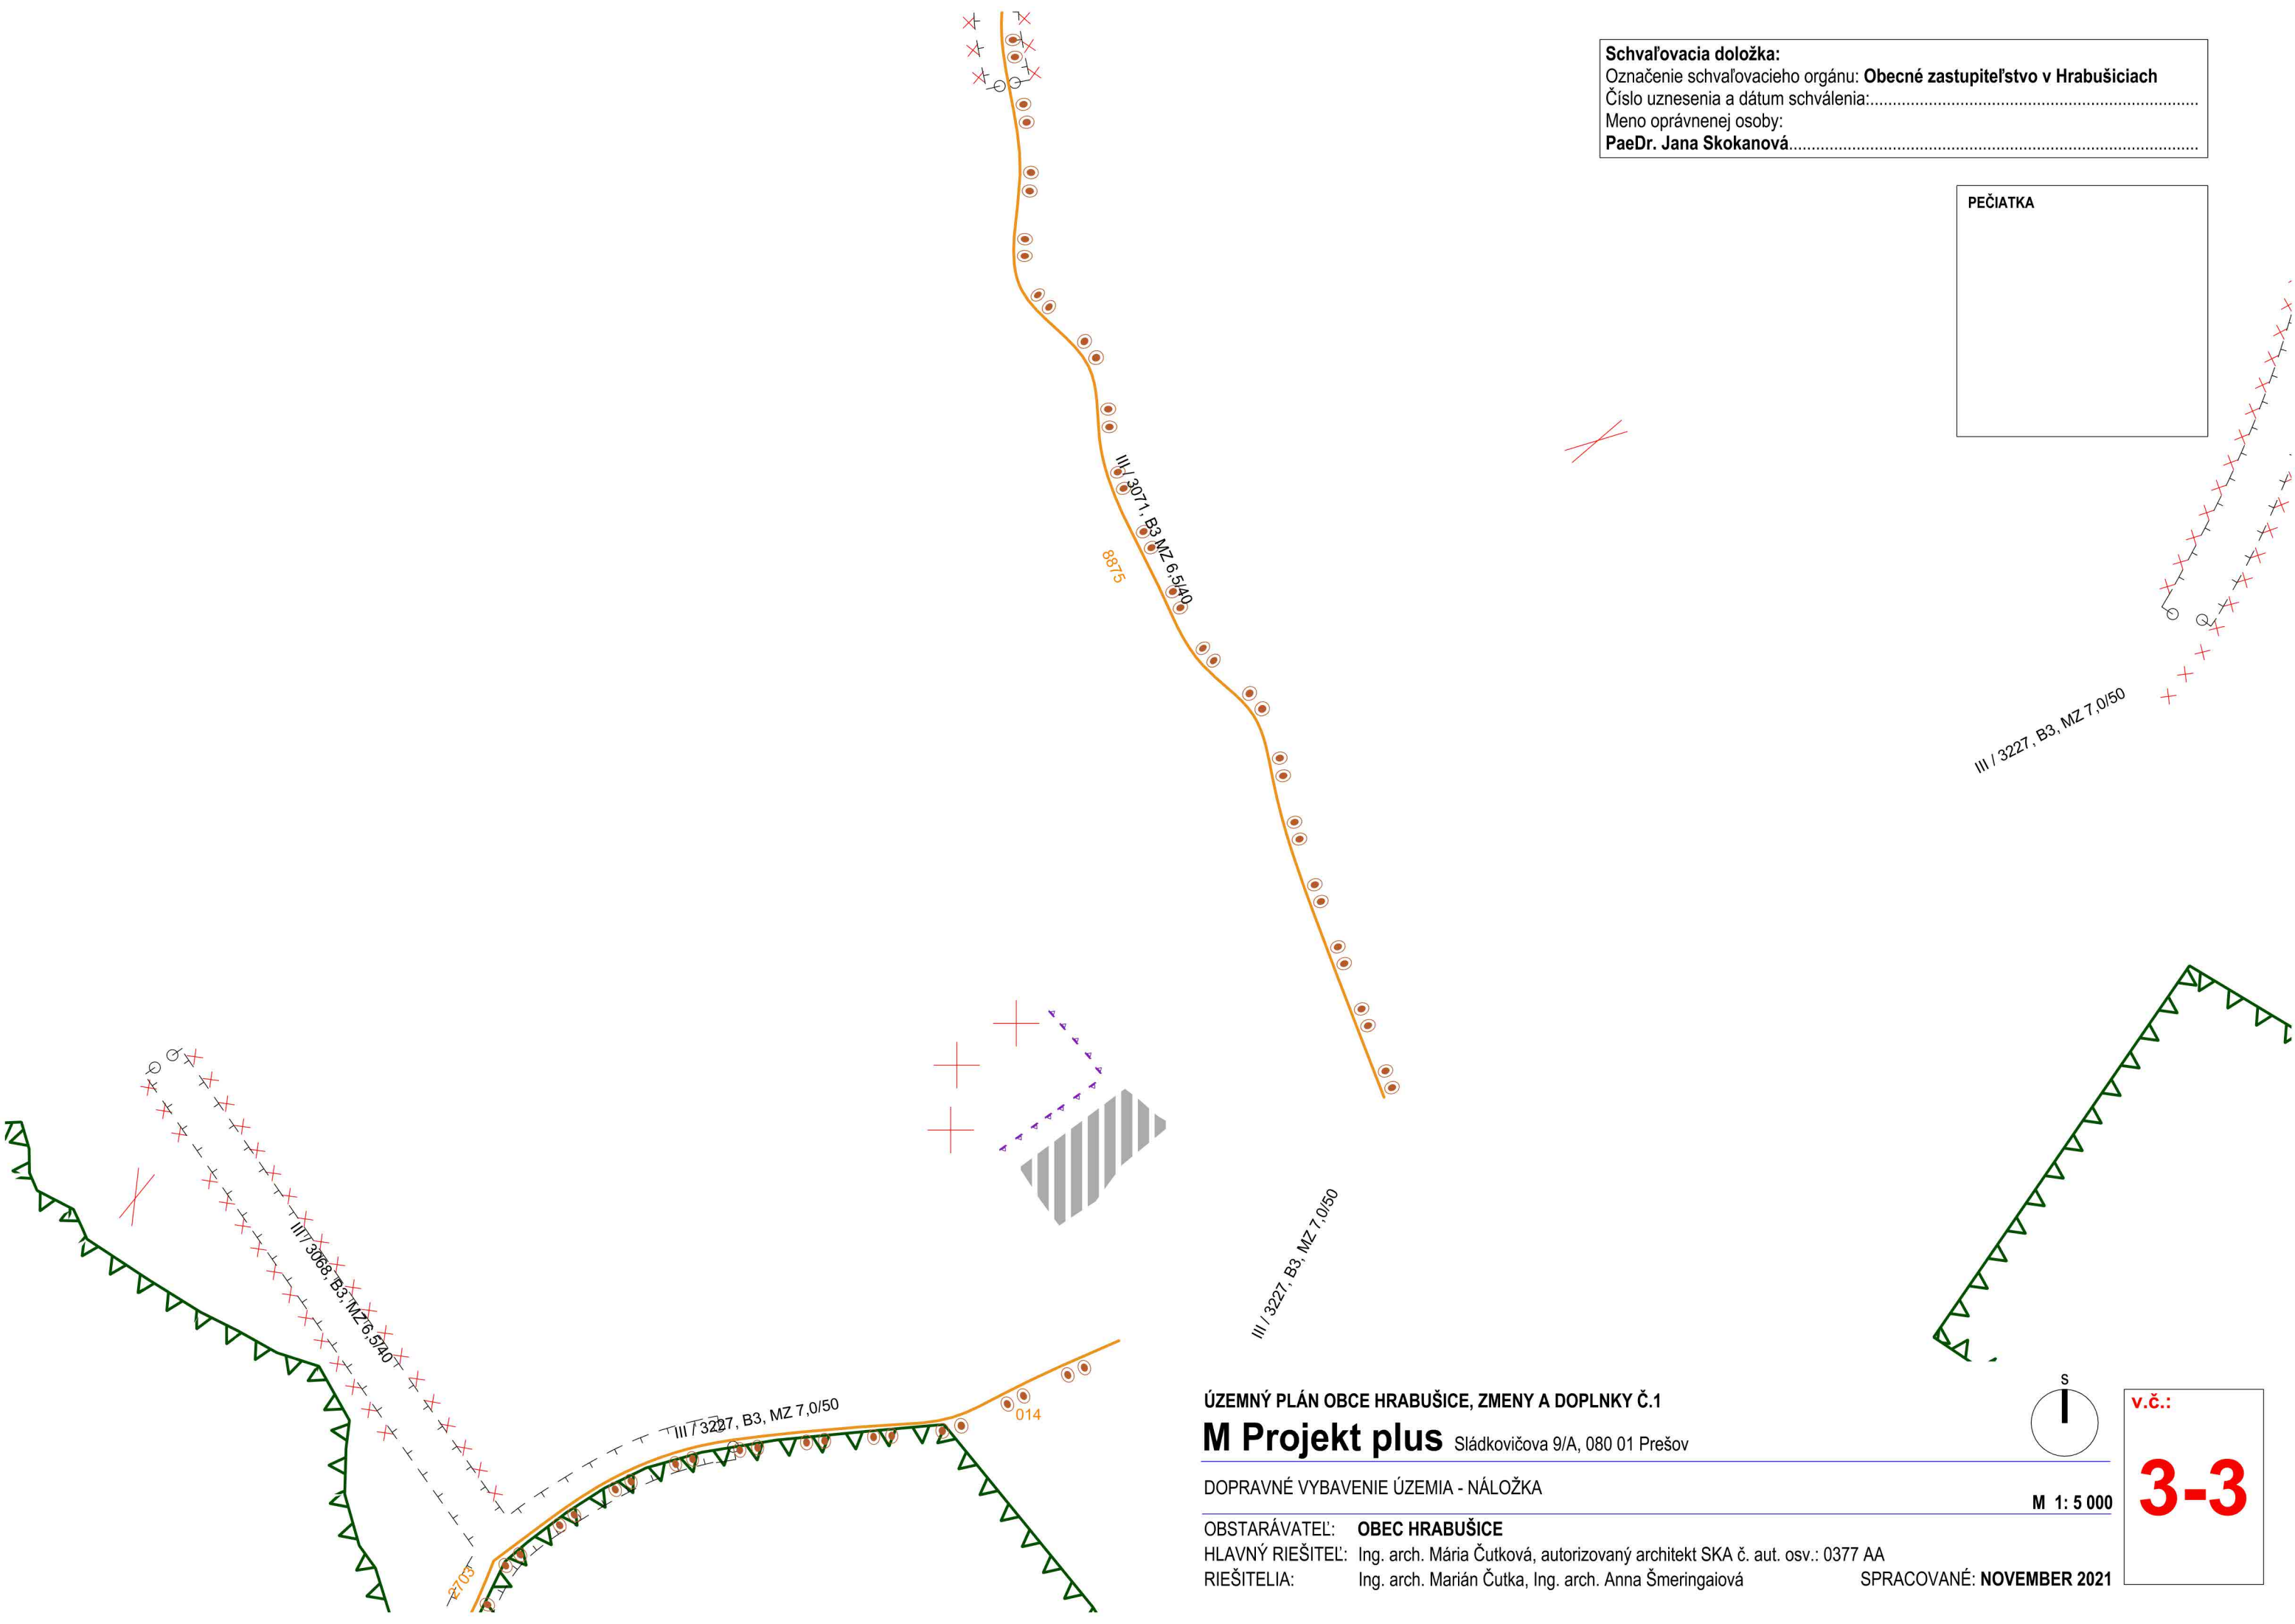

ÚZEMNÝ PLÁN OBCE HRABUŠICE, ZMENY A DOPLNKY Č.1
M Projekt plus Sládkovičova 9/A, 080 01 Prešov

DOPRAVNÉ VYBAVENIE ÚZEMIA - NÁLOŽKA

OBSTARÁVATEĽ: **OBEC HRABUŠICE**
HLAVNÝ RIEŠITEĽ: Ing. arch. Mária Čutková, autorizovaný architekt SKA č. aut. osv.: 0377 AA
RIEŠITELIA: Ing. arch. Marián Čutka, Ing. arch. Anna Šmeringaiová
SPRACOVANÉ: **NOVEMBER 2021**

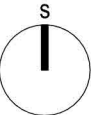

v.č.:
3-3

M 1: 5 000

Legenda

	Hranice druhov pozemkov	
	Parcely KN-C	
Územné jednotky		
Administratívne členenie		
	Hranica katastra	
	Zastavané územie k 1.1.1990	
	Hranica zastavateľného územia	
Chránené územia		
	Národný park	
	Národná prírodná rezervácia	
	Národná kultúrna pamiatka	
	Ochranné pásmo národného parku	
	Územie Natura 2000	
	Vyhradené lôžisko	
Ochranné pásma		
	Ochranné pásmo ciest	Využívanie územia Stav Návrh
	Ochranné pásmo železnice	
	Hygienické ochranné pásmo	
	Ochranné pásmo NPP	
	Ochranné pásmo plynovodu	
	OP vedenia elektrickej energie	
	OP III. stupňa vodárenského zdroja	
	OP I. stupňa vodárenského zdroja	
	OP II. stupňa vodárenského zdroja	
Dopravné vybavenie		
	Cesta III. triedy, B3, Na zrušenie	
	Cesta III. triedy, B3 stav	
	Cesta III. triedy, B3, Návrh	
	Miestna komunikácia, B3, Stav	
	Miestna komunikácia, B3, Návrh	
	Miestna komunikácia, C2, Stav	
	Miestna komunikácia, C2, Návrh	
	Miestna komunikácia, C3, Stav	
	Miestna komunikácia, C3, Návrh	
	Miestna komunikácia, D1, Stav	
	Miestna komunikácia, D1, Návrh	
	Účelová komunikácia, C3, Stav	
	Účelová komunikácia, C3, Návrh	
	Cykloturistický chodník, , Stav	
	Cykloturistický chodník, , Návrh	
	Lesná cesta, L1, Stav	
	Železnica I. kategórie, , Na zrušenie	
	Železnica I. kategórie, , Stav	
	Železnica I. kategórie, , Návrh	
	Železnica I. kategórie, , Stav	
	Izochróna dostupnosti	
	zastávka SAD	
Parkovisko		
NAVROVÁVANÉ OPATRENIA		
Ozn. Popis		
O. D1 Navrhované mieste obslužnej komunikácie triedy C2,C3, D1		
O. D2 Cykloturistická trasa triedy D2		
O. D3 Okružné križovatky		
O. D4 Pešie chodníky v prídružení dopravnom priestore		
O. D5 Navrhovaná komunikácia Hrabušice – Letanovce – Spišské Tomášovce		
O. D6 Novonavrhované parkoviska		
O. D7 Úprava železničnej trate na rýchlosť 160 km/h		
O. D8 Prepojovacia komunikácia na obec Vydímnik		

ÚZEMNÝ PLÁN OBCE HRABUŠICE, ZMENY A DOPLNKY Č.1

M Projekt plus

Sládkovičova 9/A, 080 01 Prešov

DOPRAVNÉ VYBAVENIE ÚZEMIA - LEGENDA - PODKLAD

OBSTARÁVATEL: OBEC HRABUŠICE

HLAVNÝ RIEŠITEL: Ing. arch. Mária Čutková, autorizovaný architekt SKA č. aut. osv.: 0377 AA

RIEŠITELIA: Ing. arch. Marián Čutka, Ing. arch. Anna Šmeringaiová

SPRACOVANÉ: NOVEMBER 2021

v.č.:

3

Legenda

Územné jednotky
Administratívne členenie

Hranica územia určeného
na zastavenie
Chránené územia

Ochranné pásmo národného parku

Ochranné pásmo
Ochranné pásmo cesty

Využívanie
územia
Návrh

Iné
Rušenie javu
Peší chodník pozdĺž cesty III/3227
od splavu Príelom Hornádu na Podlesok
Dopravné značenie - začiatok a koniec obce

Dopravné vybavenie

Technické vybavenie územia

PEČIATKA

Schvaľovacia doložka:
Označenie schvaľovacieho orgánu: **Obecné zastupiteľstvo v Hrabušiciach**
Číslo uznesenia a dátum schválenia:.....
Meno oprávnenej osoby:
PaeDr. Jana Skokanová.....

v.č.:

3

ÚZEMNÝ PLÁN OBCE HRABUŠICE, ZMENY A DOPLNKY Č.1

M Projekt plus Sládkovičova 9/A, 080 01 Prešov

DOPRAVNÉ VYBAVENIE ÚZEMIA - LEGENDA - NÁLOŽKA


OBSTARÁVATEĽ: **OBEC HRABUŠICE**

HLAVNÝ RIEŠITEĽ: Ing. arch. Mária Čutková, autorizovaný architekt SKA č. aut. osv.: 0377 AA

RIEŠITELIA: Ing. arch. Marián Čutka, Ing. arch. Anna Šmeringaiová

SPRACOVANÉ: **NOVEMBER 2021**

Cykloturistický chodník, Stav

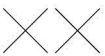

NAVROHOVANÉ OPATRENIA
Ozn. Popis

O.D2 Cykloturistická trasa triedy D2

O.D4 Pešie chodníky v prídružení dopravnom priestore

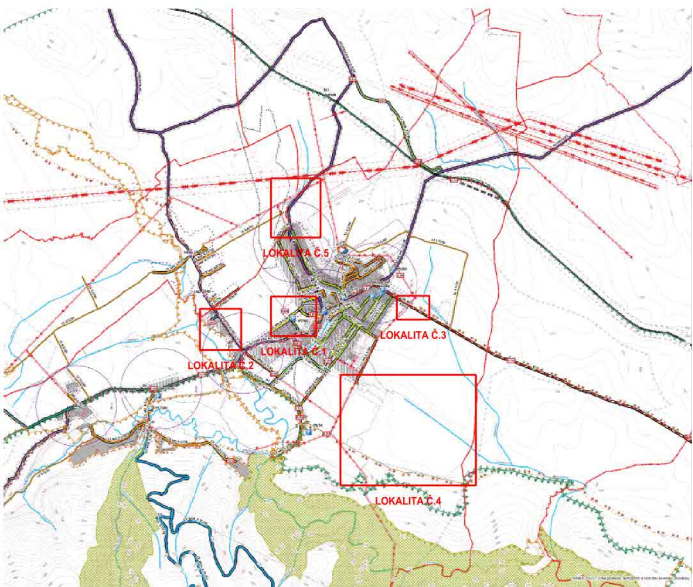


SCHÉMA UMIESTNENIA LOKALÍT Č.1 - Č.5